



PIANTA PIANO TERRA scala 1:100




PIANTA PIANO AMMEZZATO scala 1:100

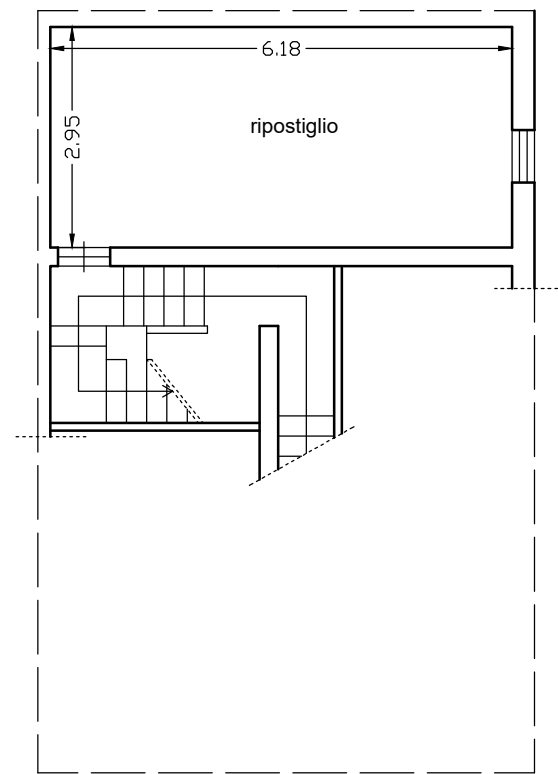

PROSPETTO VICO LO BIANCO
scala 1:100

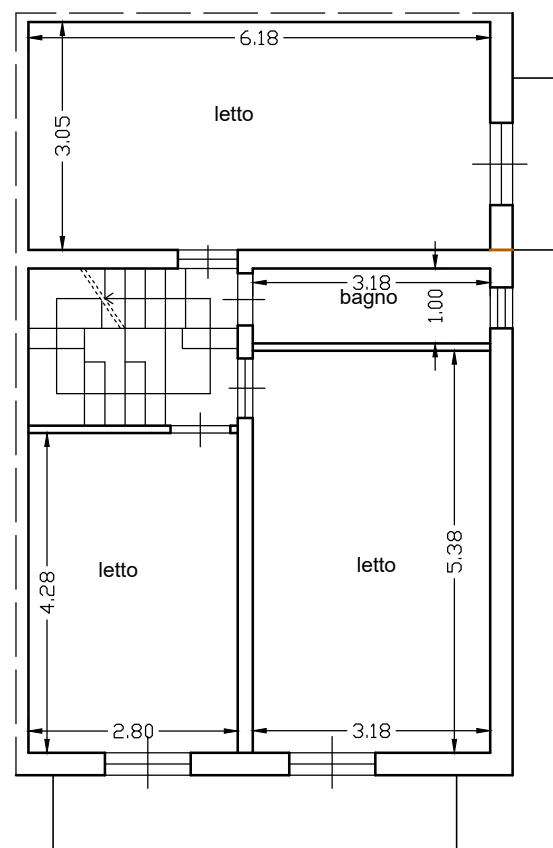

PIANTA PIANO PRIMO scala 1:100

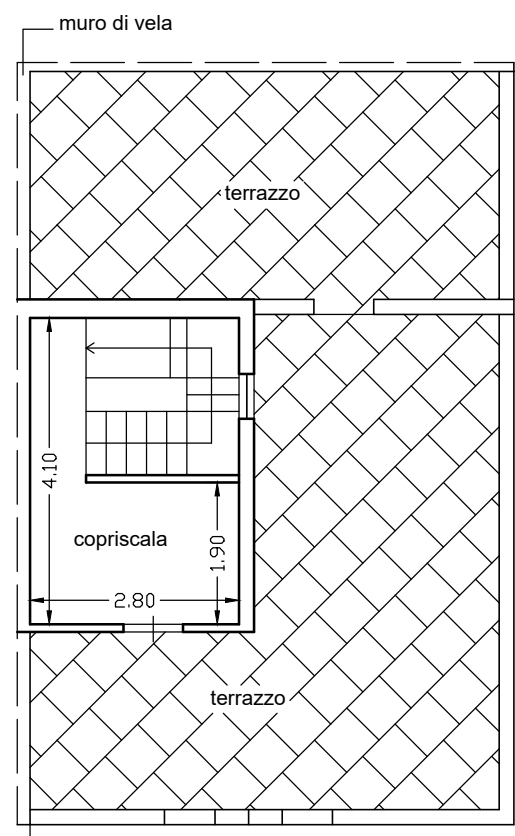

PIANTA PIANO SECONDO (COPRISCALA)
scala 1:100



PROSPETTO VIA N. BIXIO
scala 1:100