

Agenzia delle Entrate
CATASTO FABBRICATI
Ufficio Provinciale di
Siracusa

Dichiarazione protocollo n. SR0066473 del 27/08/2025

Comune di Noto

Contrada Cugno Lupo

civ. SNC

Identificativi Catastali:

Sezione:

Foglio: 47

Particella: 172

Subalterno: 1

Compilata da:

Bordonaro Paolo

Iscritto all'albo:
Geometri


Prov. Siracusa

N. 1797


Planimetria

Scheda n. 1

Scala 1:200

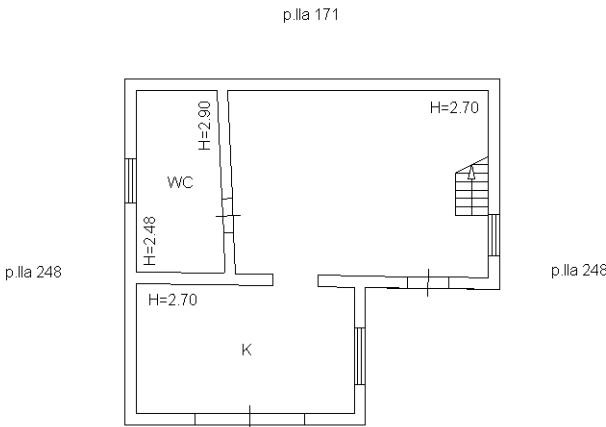

Piano Terra
c.da Cugno Lupo snc

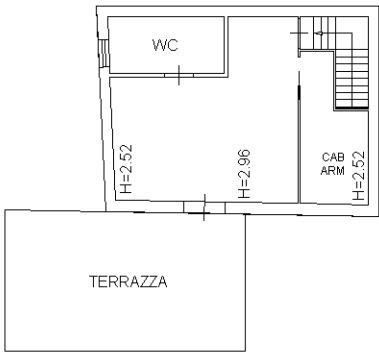

Piano Primo
c.da Cugno Lupo snc



Scala 1:200

Ultima planimetria in atti